

PROGRAMA: REGRESA A CLASES CON UN ÁRBOL - SIENDO SEMILLAS DEL FUTURO -



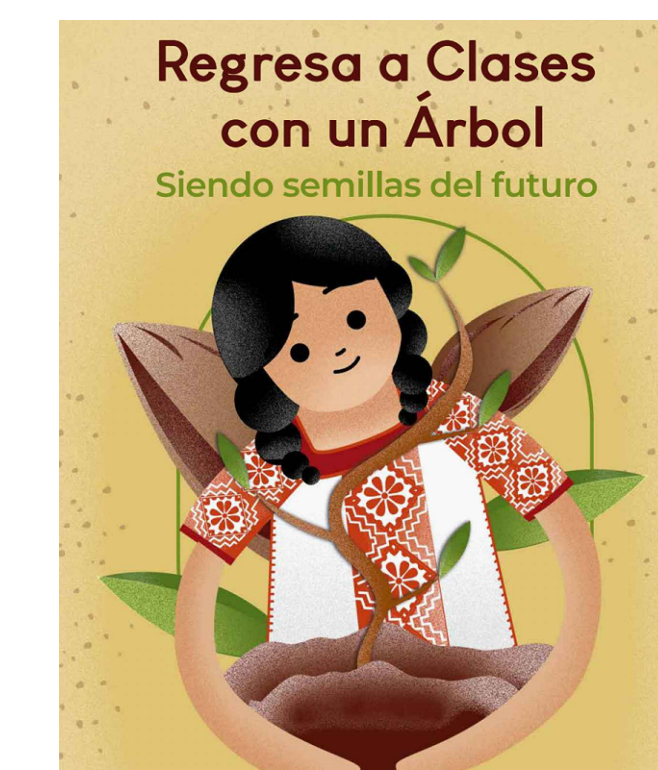


IMAGEN 2. PLANO DE CONJUNTO DE LA DISTRIBUCIÓN ARQUITECTÓNICA Y DE ÁREAS VERDES EXISTENTES Y ÁREAS VERDES DEL PROGRAMA EN EL ITSZN.

ORIENTACIÓN

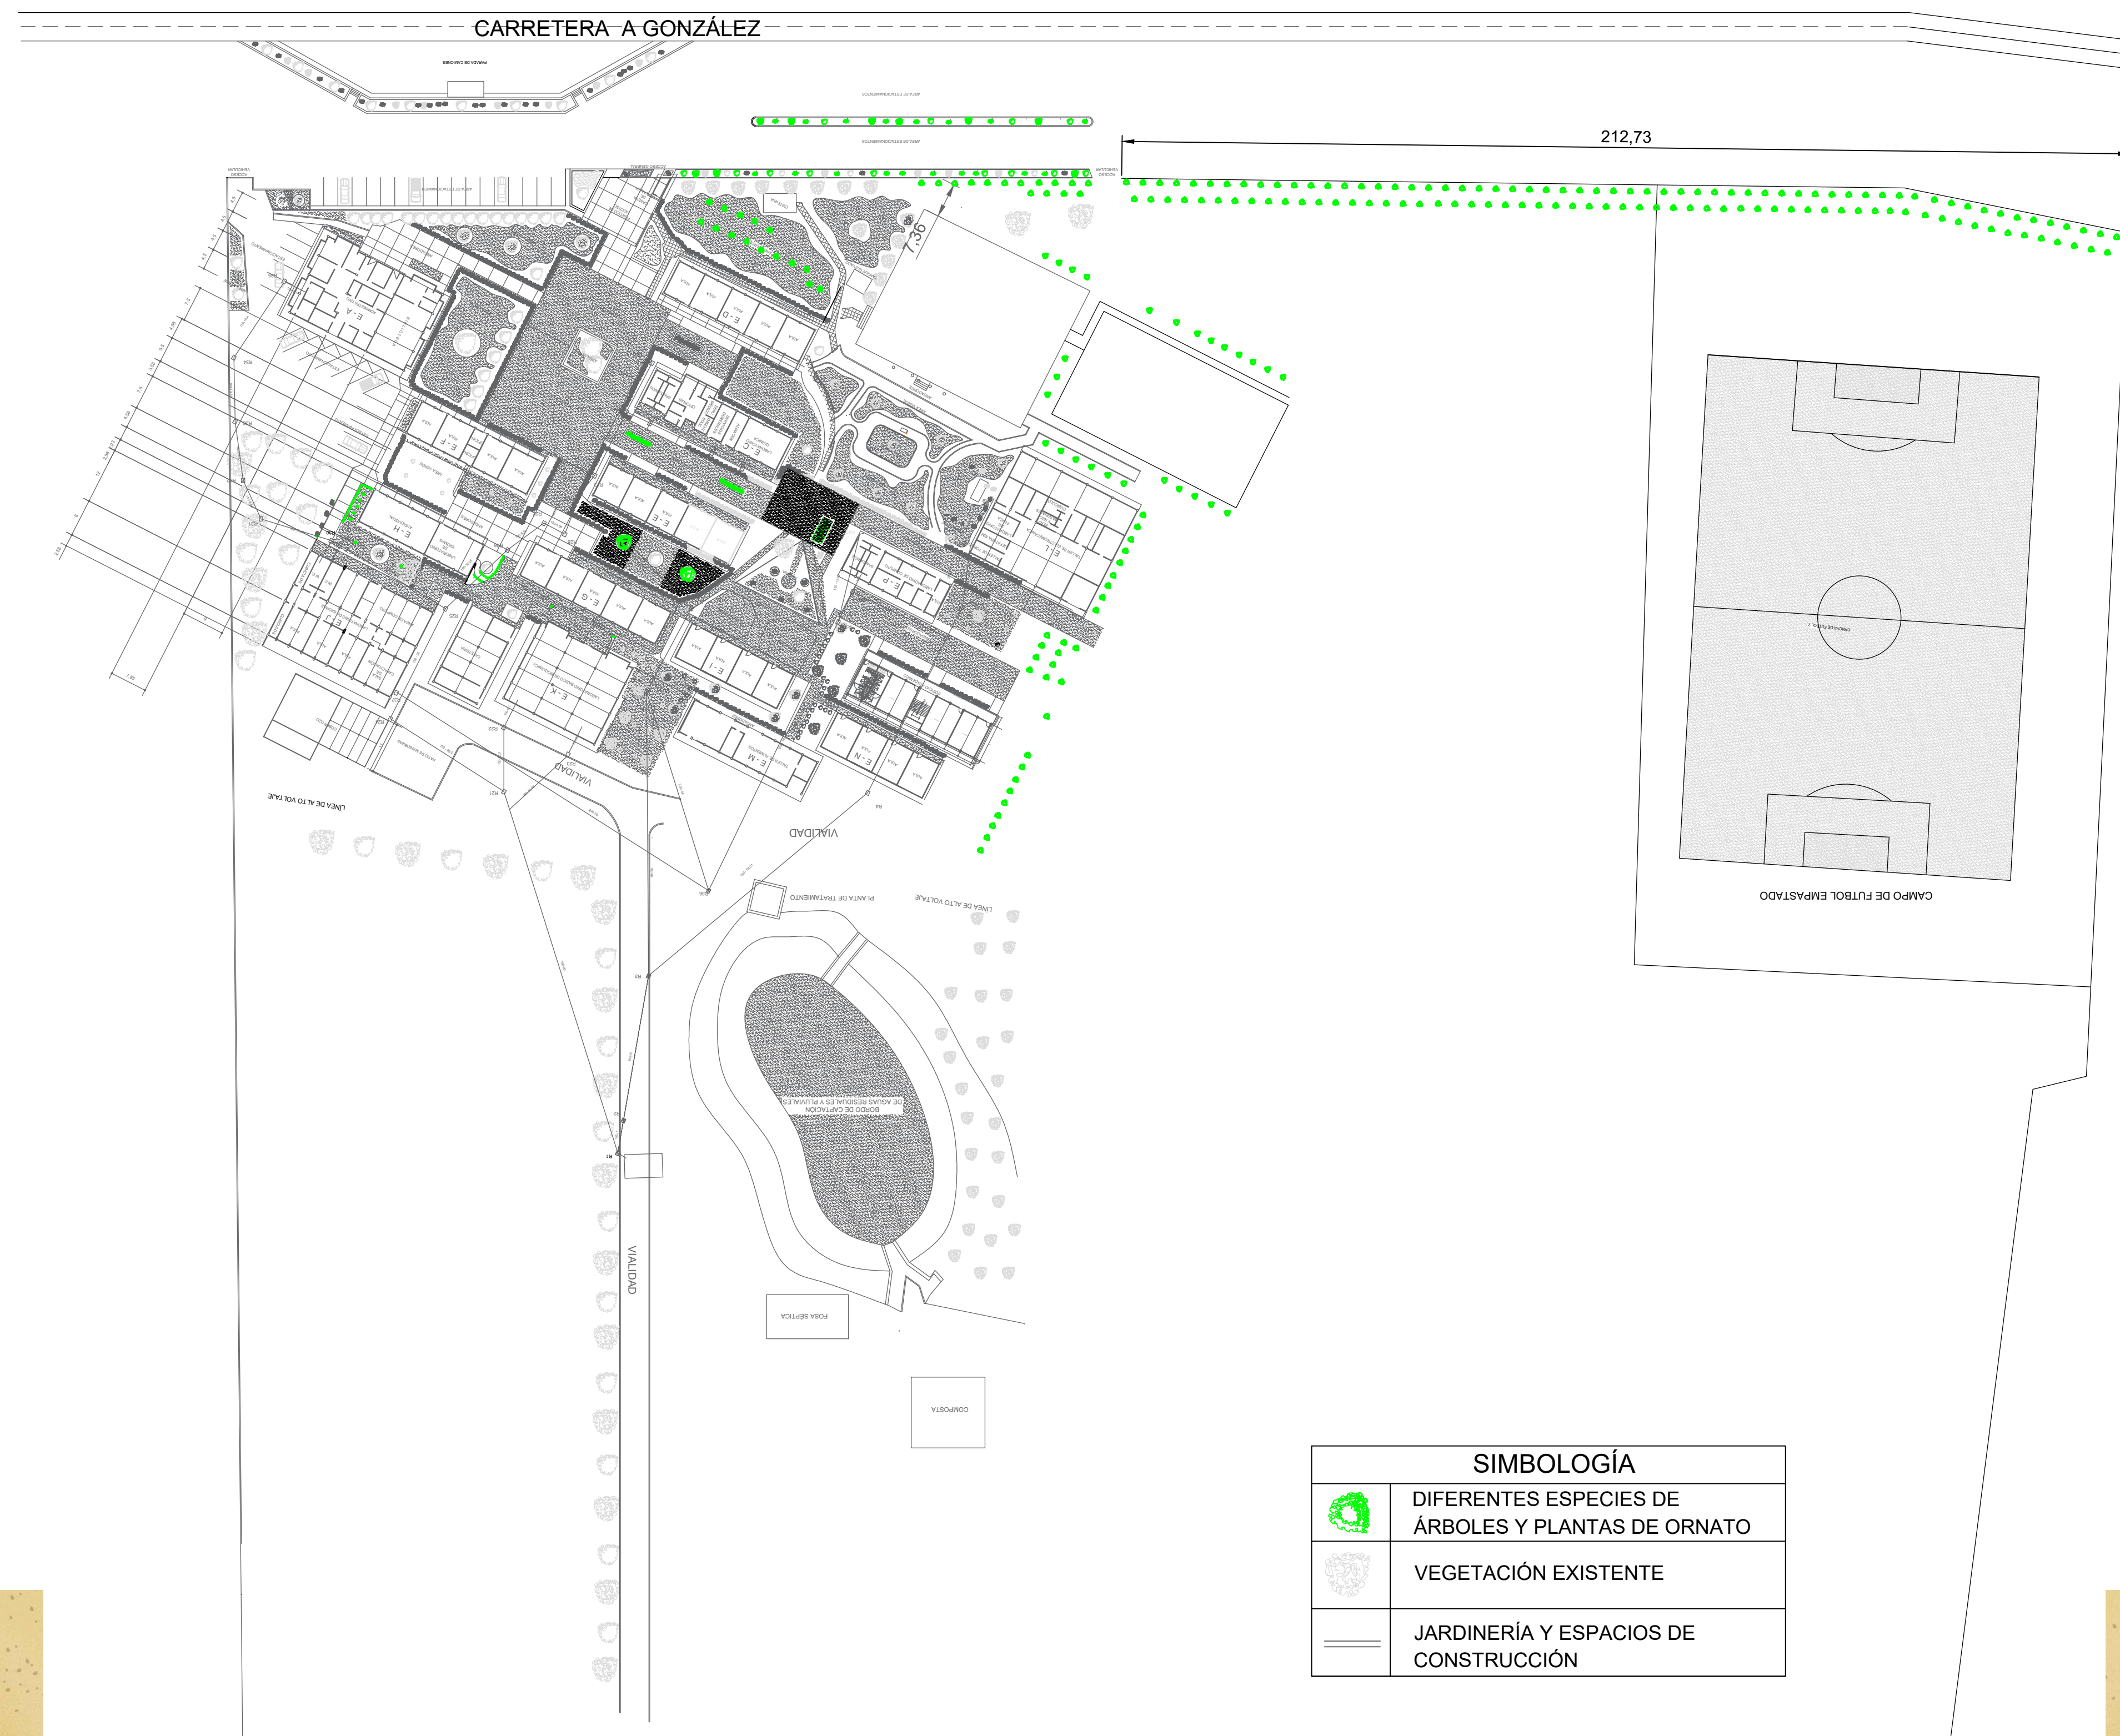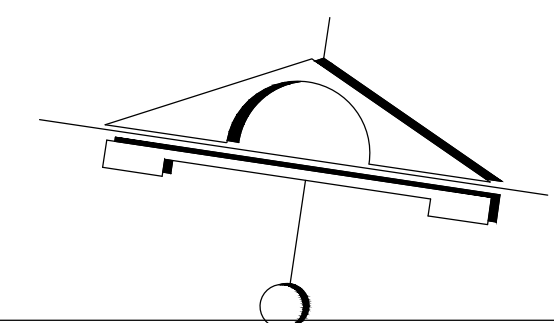

PLANO:
PLANO DE CONJUNTO DEL ITSZN

CONTENIDO:
DISTRIBUCIÓN DE LA PLANTACIÓN DE ÁRBOLES

SUPERFICIE:
ÁREA: 1044 m2

INSTITUCIÓN:
INSTITUTO TECNOLÓGICO SUPERIOR ZACATECAS NORTE


UBICACIÓN
CARRETERA A GONZÁLEZ ORTEGA KM 3

LUGAR:
RÍO GRANDE, ZACATECAS

ESCÁLA:
1: 850

FECHA:
14- SEPTIEMBRE - 2023

LOCALIZACIÓN:

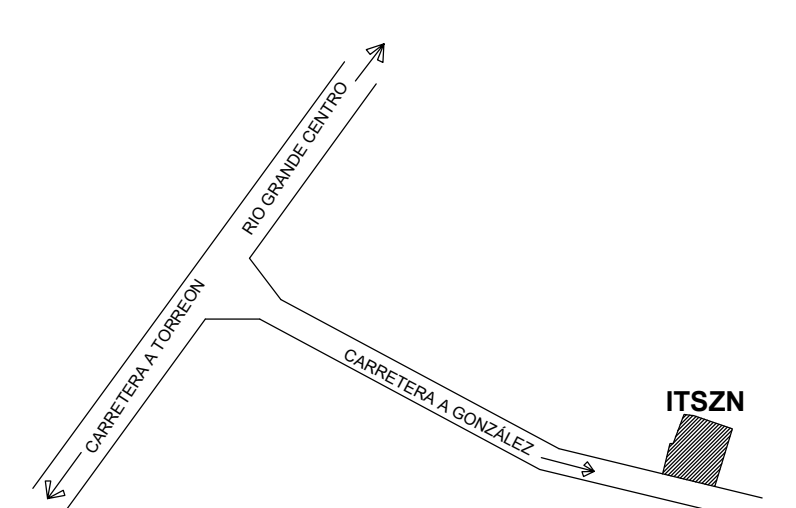

ESCALA MÉTRICA

